

Уватские ИЗВЕСТИЯ

Газета основана в январе 1932 года. Дни выхода - среда и пятница. Цена - 10 руб. 00 коп., в розницу - свободная. 12+

Общественно-политическая газета

№ 75
(9964)

Среда
18 сентября
2019 года

ТЭК

«РН-Уватнефтегаз» открыл новое нефтяное месторождение

ООО «РН-Уватнефтегаз», дочернее общество НК «Роснефть», открыло новое нефтяное месторождение в пределах лицензионного участка Юганский-11. Извлекаемые запасы нефти месторождения по категории С1+С2 составляют 5,5 млн. тонн.



Справка:

ООО «РН-Уватнефтегаз» занимается разведкой и добывкой углеводородов на 19 лицензионных участках на юге Тюменской области (Уватский район), в Ханты-Мансийском автономном округе - Югре и в Омской области. Нефтедобывающие активы предприятия образуют Уватский проект ПАО «НК «Роснефть» - один из приоритетных в деятельности Компании.

Месторождение открыто по результатам бурения и испытания поисковой скважины, давшей фонтанирующий приток нефти более 123 м³/сут.

Юганский-11 расположен на территории Ханты-Мансийского автономного округа - Югры. Участок является перспективным для Уватского проекта. «РН-Уватнефтегаз» планирует продолжить здесь геологоразведочные работы, включающие бурение новых поисковых скважин. Кроме того, планируется изучение добывочных характеристик коллекторов с помощью операций гидроразрыва пласта. Развитая инфраструктура близкайшего к месторождению Тымкинского хаба позволит ввести его в разработку в синергии с единным центром освоения «якорных месторождений».

За последние 10 лет специалистами «РН-Уватнефтегаза» открыто 11 месторождений с суммарными запасами 28 млн. тонн нефти. Всего в портфеле активов предприятия 38 нефтяных месторождений и одно нефтегазоконденсатное.



В.М. Матусевич.

По ходатайству Тюменского индустриального университета новому месторождению присвоено имя Владимира Матусевича - крупного российского ученого, внесшего значительный вклад в развитие топливно-энергетического комплекса Западной Сибири.

Управление
информационной
политики
ПАО «НК «Роснефть»

Реализация национального проекта

Руководители тюменских предприятий обсудили вопросы бережливого производства

Около 40 руководителей предприятий Тюменской области стали участниками выездной рабочей встречи по реализации национального проекта «Производительность труда и поддержка занятости», которую провёл заместитель губернатора Владимир Сысоев на площадке АО «Ютэйр-Инжиниринг» 5 сентября.



«До 2024 года участниками проекта по повышению эффективности и внедрению бережливого принципа производства в регионе должны стать 97 предприятий с выручкой более 400 миллиардов рублей в год. Соглашения уже подписали около 28 предприятий, всего в этом году к реализации подключатся не менее 40», - отметил Владимир Сысоев.

Для реализации проекта в технопарке создан региональный центр компетенций, где работают шесть аттестованных экспертов, работающих с предприятиями.

«Уже в сентябре и октябре мы начнем активно взаимодействовать с теми, кто будет участвовать в проекте без привлечения экспертов, в этом им помогут консультанты. Важно не только перестроить, оптимизировать деятельность предприятий транспортной сферы, агропромышленного комплекса, строительной и перерабатывающей отраслей в ближайшие пять лет, но и заложить надежную основу на несколько десятилетий», - подчеркнул заместитель губернатора.

АО «Ютэйр-Инжиниринг» стало одним из первых, кто внедрил принципы бережливого производства. Генеральный директор компании Рашид Фараджаев рассказал участникам встречи о мерах повышения производительности и результатах, достигнутых предприятием.

«Когда мы включились в процесс, то увидели и слабые места, требующие внимания, и возможности для повышения эффективности, например, в части планирования, организации поставки запчастей. Для начала мы привлекли специалистов, которые имеют опыт внедрения бережливого производства, в созданную группу буквально по экзамену включили наших специалистов, обладающих необходимыми качествами, и уже такой мощной командой занялись пересмотром всего процесса», - пояснил он.

Начиная с 2017 года предприятие занимается вопросами оптимизации и повышения производительности труда. Так, благодаря комплексу мер капитальный ремонт вертолетов происходит быстрее, если раньше требовалось 120 дней, то сейчас 50. При этом качество ремонтных работ по-прежнему высокое. Сокращение сроков выполнения работ привлекло новых заказчиков.

Совместная работа экспертов, владеющих знаниями по повышению эффективности, и работников предприятия - стала ключом к успешному переходу к бережливому производству, уверен генеральный директор «Ютэйр-Инжиниринг».

Напомним, что по итогам 2018 года пилотные предприятия-участники государственной программы Тюменской области «Повышение конкурентоспособности экономики» увеличили производительность труда в среднем на 18,3 %. Участвуя в проекте, компании получают доступ к прогрессивным методикам и опыту ведущих экспертов. Статус участника национального проекта позволит предприятиям воспользоваться и другими мерами государственной поддержки: образовательными, организационными, финансовыми, среди которых помощь в выходе на внешние рынки, обучение управленческих кадров, компенсация расходов на переобучение и повышение квалификации работников, возмещение части затрат на развитие лизинга оборудования, льготные займы фонда развития промышленности под 1 %.

Строительство

Ещё один ТЦ для Туртаса

По соседству с привычным всем торговым центром «Магнит» возводится его собрат «Магнит Косметик», принадлежащий крупнейшей сети по продаже косметики, парфюмерии, бытовой химии и товаров для дома.

Данные о габаритах сооружения привел бригадир монтажников Юрий Анатольевич Бушланов. Длина здания 30 метров, ширина 18, двухэтажное, 9 метров высотой. Сущий гигант в сравнении с одноэтажным «просто Магнитом».

В основе конструкции металлический каркас, на который крепится облицовка из сэндвич-панелей (в переводе с английского - многослойный бутерброд), т. е. строительный материал, имеющий трехслойную структуру, состоящую из двух листов жесткого материала (металл, ПВХ, ДВП, магнезитовая плита) и слоя утеплителя между ними. Подрядчик - производственно-строительная компания «ЕвроСтройМонтаж». Компания успешно работает на рынке с 2005 года и объединяет в себе коллектив профессионалов с большим опытом в строительной отрасли. Например, Ю.А. Бушланов работает в ООО ПСК «ЕвроСтрой-Монтаж» со дня основания компании. Подстать ему и остальные члены бригады.

Александр ПАРАМОНОВ
Фото автора



Юрий Бушланов.



Фестиваль «Чудотворцы»

В Увате рождается Чудо

В очередной раз в Уват съехались чудотворцы со всей России. 14 сентября на площади перед зданием физкультурно-оздоровительного комплекса «Иртыш» был дан старт шестому фестивалю «Чудотворцы» - 2019. На открытой импровизированной площадке были разыграны сцены из жизни людей в незапамятные времена. Местные жители издревле использовали в повседневном быту изделия из дерева, коры и бересты.

Открывая фестиваль, первый заместитель главы администрации Л.В. Митрюшкин поприветствовал участников и пожелал им творческого полета мыслей и создания композиций, которые будут радовать жителей и гостей Уватского района. Обращаясь к собравшимся, Леонид Валерьевич подчеркнул, что в эти погожие сентябрьские дни Уватская земля собирает удивительных мастеров, в руках которых дерево оживает, приобретает форму и наполняется смыслом. Каждый фестиваль проходит под определенным лозунгом. В этом году это событие проводится в преддверии 95-летнего юбилея Уватского района. Наш регион славится бескрайними просторами, несметными природными богатствами, но главное наше богатство - это люди, которые живут и работают на этой земле, сохраняя ее уникальную самобытность.

Стоит отметить, что многие участники уже не первый раз приезжают на уватский фестиваль. В этом году работы мастеров посвящены теме «Легенды земли Уватской». А их действительно много и передаются они из уст в уста

местными жителями.

Одна из них гласит: «В ста-родавние времена везде по всему белому свету уже жили люди. И на уватской стороне, на холмистых увалах, у тихой речки поселились охотники и рыбаки. Были они сильными и мудрыми богатырями. Стали докучать им дикие звери, хищные птицы, да и в землянках с семьями стало тесно. Пошли они в лес, повалили топорами деревья-исполны, присели отдохнуть на них, и пришлось им по нраву. И впрямь сидеть на теплой древесине лучше, чем на холодном камне. Вот так и появились первые скамьи. Но как-то неловко было на крутых бревнах сидеть, и тогда раскололи деревья пополам богатыри-охотники, положили под них камни... пошире, полочеве стало сидеть на деревьях-половинках, многим места хватило. А вождю своему самый большой пень-кругляк оставили, с одной стороны ветки да сучья травой-вьюнами крепко-накрепко перевязали, кресло вышло. А чтоб зверье да жадные птицы не беспокоили, молодые деревья вокруг стоянки поставили - огордились. Го-



Ожившая легенда.

родище встало. Оставшиеся деревья от стен землянок навстречу другу плотным на-клоном воткнули-поставили, траву прибрежную и луговую густым слоем набросали, тут и дом-шалаш встал.

А самый смекалистый молодой богатырь плоскую сторону топором выдолбил - лодка получилась. По просторам речек и озер заскользила. Другой меж деревьями половинку бревна подвесил, охрой бока натер - качалка наладилась.

С той поры много воды в реках утекло, рыба в озерах поменялась, трава на лугах в другую сторону стала расти, деревья вокруг увалов помельчали, но люди помнят своих уватских богатырей».

Мастера из Ирбита, Урентоя, Тобольска, республик Удмуртии и Мордовии, Алтайского края, Московской области собрались в Увате, чтобы в своих работах отразить самобытные легенды Уватской земли.

Почетными гостями фестиваля стали делегации работников культуры Алтайского края из города Барнаула, директор Фонда развития коренных малочисленных народов Севера, Сибири и Дальнего Востока Владимир Геннадьевич Климов и председатель совета Тюменской областной общественной организации коренных малочисленных народов «Кедр» Ирина Юрьевна Малых.

Председателем жюри вы-



Уватские дары мастерам-чудотворцам.

ступил член Союза художников России и Московского Союза художников Владимир Павлов. Работы будут также оценивать арт-директор ООО «Мастерская Минсалим», член Союза художников России Минсалим Тимергазеев из Тобольска, дизайнер, член Союза художников

России Ирина Вишнякова, а также главный редактор газеты «Уватские известия», кандидат исторических наук Валентин Поступов и художественный руководитель Центра досуга и культуры Уватского муниципального района Наталья Торопова.


В эти сентябрьские дни

вы, уважаемые уватцы и все жители района, можете стать свидетелями, как в деревянных изваяниях оживают легенды и на нашей земле рождается новое Чудо чудное. Диво дивное.

Владимир ТИМОФЕЕВ
Фото автора



Леонид Митрюшкин дал старт фестивалю.

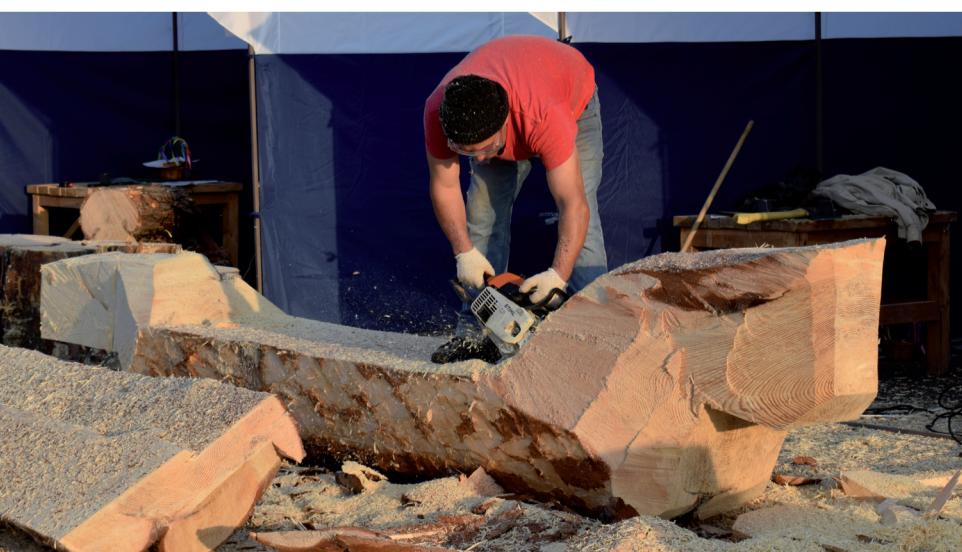

Уже видны контуры будущего творения.



Клятва на топорах - судить объективно и беспристрастно.

О начале отопительного периода 2019-2020 годов на территории Уватского муниципального района

В соответствии с Федеральным законом от 06.10.2003 № 131-ФЗ «Об общих принципах организации местного самоуправления в Российской Федерации», постановлением Правительства Российской Федерации от 06.05.2011 № 354 «О предоставлении коммунальных услуг собственникам и пользователям помещений в многоквартирных домах и жилых домов»:

1. Отопительный период 2019-2020 годов на территории Уватского муниципального района начать с 16 сентября 2019 года.

2. Теплоснабжающим организациям, осуществляющим свою деятельность по теплоснабжению жилищного фонда и объектов социальной сферы на территории Уватского муниципального района, начать подачу тепла потребителям с 16 сентября 2019 года.

ниципального района, начать подачу тепла потребителям с 16 сентября 2019 года.

3. Директору МКУ «Дирекция по управлению муниципальным хозяйством Уватского муниципального района» А.Н. Лыкову настолько постановление довести до сведения руководителей теплоснабжающих организаций.

4. Сектору делопроизводства, документационного обеспечения и контроля Аппарата главы администрации Уватского муниципального района (А.Ю. Васильева) настолько постановление:

а) обнародовать путем размещения на информационных стенах в местах, установленных администрацией Уватского муниципального района;

б) разместить на официальном сайте Уватского муниципального района в сети Интернет;

в) опубликовать в газете «Уватские известия».

5. Настоящее постановление вступает в силу со дня его подписания.

6. Контроль за исполнением настоящего постановления возложить на первого заместителя главы администрации Уватского муниципального района Л.В. Митрюшкина.

С.Г. ПУТМИН,

глава администрации

Уватского муниципального района

(Постановление № 174 от 10 сентября 2019 г.)

О подготовке документации по планировке территории

В соответствии со статьями 45, 46 Градостроительного кодекса Российской Федерации, Федеральным законом от 06.10.2003 № 131-ФЗ «Об общих принципах организации местного самоуправления в Российской Федерации», Уставом Уватского муниципального района Тюменской области, постановлением администрации Уватского муниципального района от 06.06.2016 № 102 «Об утверждении Положения о порядке подготовки документации по планировке территорий Уватского муниципального района и сельских поселений, разрабатываемой на основании решений органов местного самоуправления Уватского муниципального района», на основании обращения общества с ограниченной ответственностью «НК «Роснефть-НТЦ»:

1. Осуществить по предложению юридического лица подготовку документации по планировке территории объекта «Дорога автомобильная в районе примыкания к полосе отвода 1-го км подъездной дороги к поселку Туртас (71Н-1817)».

2. Определить, что физические или юридические лица вправе представлять свои предложения о порядке, сроках подготовки и содержании документации по планировке территории в управление градостроительной деятельности и муниципального хозяйства администрации Уватского муниципального района в течение одной недели со дня официального опубликования настоящего распоряжения в средствах массовой информации.

3. Определить местом приема предложений и замечаний помещение управления градостроительной деятельности и муниципального хозяйства администрации Уватского муниципального района, расположенного по адресу: с. Уват, ул. Иртышская, д. 19, каб. 307, режим работы: понедельник - пятница - с 9.00 до 18.00.

4. Обществу с ограниченной ответственностью «НК «Роснефть-НТЦ»:

а) обеспечить подготовку документации по планировке территории;

б) подготовленную документацию по планировке территории представить на согласование и утверждение в администрацию Уватского муниципального района.

5. Управлению градостроительной деятельности и муниципального хозяйства администрации Уватского муниципального района:

а) обеспечить опубликование распоряжения в газете «Уватские известия» и разместить на официальном сайте Уватского муниципального района в сети Интернет;

б) в течение десяти рабочих дней со дня принятия распоряжения направить настоящее распоряжение главе Туртасского сельского поселения Уватского муниципального района.

6. Настоящее распоряжение вступает в силу со дня его опубликования.


7. Контроль исполнения настоящего распоряжения оставляю за собой.

Л.В. МИТРЮШКИН,
первый заместитель
главы администрации

Уватского муниципального района
(Распоряжение № 1012-р от 16 сентября 2019 г.)

Приложение
к распоряжению администрации
Уватского муниципального района
от 16.09.2019 № 1012-р

Границы проектируемой территории (документации по планировке территории), предназначенный для размещения объекта «Дорога автомобильная в районе примыкания к полосе отвода 1-го км подъездной дороги к поселку Туртас (71Н-1817)».

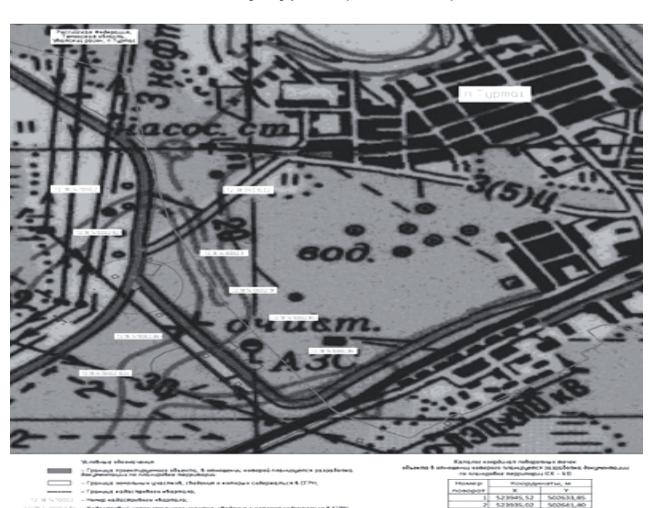

О разработке документации по планировке территории

В соответствии со статьями 45, 46 Градостроительного кодекса Российской Федерации, Федеральным законом от 06.10.2003 № 131-ФЗ «Об общих принципах организации местного самоуправления в Российской Федерации», Уставом Уватского муниципального района Тюменской области, постановлением администрации Уватского муниципального района от 06.06.2016 № 102 «Об утверждении Положения о порядке подготовки документации по планировке территорий Уватского муниципального района и сельских поселений, разрабатываемой на основании решений органов местного самоуправления Уватского муниципального района», на основании обращения общества с ограниченной ответственностью «НК «Роснефть-НТЦ»:

1. Осуществить по предложению юридического лица подготовку документации по планировке территории объекта «Дорога автомобильная с усовершенствованным облегченным или переходным типом дорожного покрытия».

2. Определить, что физические или юридические лица вправе представлять свои предложения о порядке, сроках подготовки и содержании документации по планировке территории в управление градостроительной деятельности и муниципального хозяйства администрации Уватского муниципального района в течение одной недели со дня официального опубликования настоящего распоряжения в средствах массовой информации.

3. Определить местом приема предложений и замечаний помещение управления градостроительной деятельности и муниципального хозяйства администрации Уватского муниципального района, расположенного по адресу: с. Уват, ул. Иртышская, д. 19, каб. 307, режим работы: понедельник - пятница - с 9.00 до 18.00.

4. Обществу с ограниченной ответственностью «Тюменьбургео»:

а) обеспечить подготовку документации по планировке территории;

б) подготовленную документацию по планировке территории представить на согласование и утверждение в администрацию Уватского муниципального района.

5. Управлению градостроительной деятельности и муниципального хозяйства администрации Уватского муниципального района обеспечить опубликование распоряжения в газете «Уватские известия» и разместить на официальном сайте Уватского муниципального района в сети Интернет.

6. Настоящее распоряжение вступает в силу со дня его опубликования.

7. Контроль исполнения настоящего распоряжения оставляю за собой.

Л.В. МИТРЮШКИН,

первый заместитель

главы администрации

Уватского муниципального района

(Распоряжение № 1013-р от 16 сентября 2019 г.)

Приложение

к распоряжению администрации


Уватского муниципального района

от 16.09.2019 № 1013-р

Границы проектируемой территории (документации по планировке территории), предназначенный для размещения объектов инженерной инфраструктуры:

«Дорога автомобильная с усовершенствованным облегченным или переходным типом дорожного покрытия».

Схема расположения земельных участков

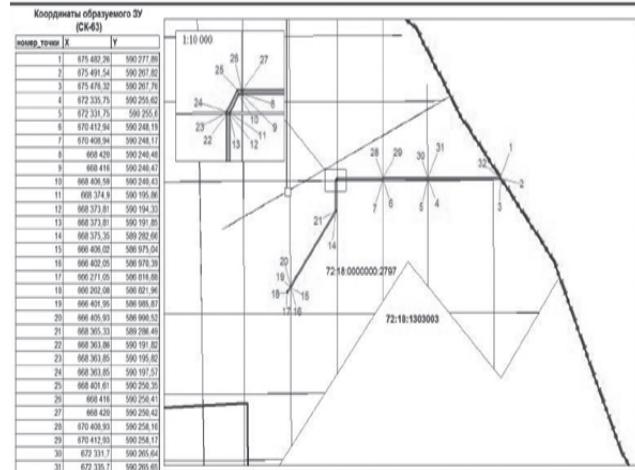

Масштаб 1:10 000

Условные обозначения:

1 - исправляемая часть лесного участка

2 - ранее учтённая часть земельного участка и ее номер

3 - граница кадастрового квартала

4 - номер кадастрового квартала

О подготовке документации по планировке территории

В соответствии со статьями 45, 46 Градостроительного кодекса Российской Федерации, Федеральным законом от 06.10.2003 № 131-ФЗ «Об общих принципах организации местного самоуправления в Российской Федерации», Уставом Уватского муниципального района Тюменской области, постановлением администрации Уватского муниципального района от 06.06.2016 № 102 «Об утверждении Положения о порядке подготовки документации по планировке территорий Уватского муниципального района и сельских поселений, разрабатываемой на основании решений органов местного самоуправления Уватского муниципального района», на основании обращения общества с ограниченной ответственностью «Сибтех»:

1. Осуществить по предложению юридического лица подготовку документации по планировке территории объекта: «Дорога автомобильная с усовершенствованным облегченным или переходным типом дорожного покрытия», площадь производственная с покрытиями, линия электропередачи воздушная, кабельная всех классов напряжения, фонарь».

2. Определить, что физические или юридические лица вправе представлять свои предложения о порядке, сроках подготовки и содержании документации по планировке территории в управление градостроительной деятельности и муниципального хозяйства администрации Уватского муниципального района в течение одной недели со дня официального опубликования настоящего распоряжения в средствах массовой информации.

3. Определить местом приема предложений и замечаний помещение управления градостроительной деятельности и муниципального хозяйства администрации Уватского муниципального района, расположенного по адресу: с. Уват, ул. Иртышская, д. 19, каб. 307, режим работы: понедельник - пятница - с 9.00 до 18.00.

4. Обществу с ограниченной ответственностью «Сибтех»:

а) обеспечить подготовку документации по планировке территории;

б) подготовленную документацию по планировке территории представить на согласование и утверждение в администрацию Уватского муниципального района.

5. Управлению градостроительной деятельности и муниципального хозяйства администрации Уватского муниципального района:

а) обеспечить опубликование распоряжения в газете «Уватские известия» и разместить на официальном сайте Уватского муниципального района в сети Интернет;

б) в течение десяти рабочих дней со дня принятия распоряжения направить настоящее распоряжение Главе Сорового сельского поселения Уватского муниципального района.

6. Настоящее распоряжение вступает в силу со дня его опубликования.

7. Контроль исполнения настоящего распоряжения оставляю за собой.

Л.В. МИТРЮШКИН,

первый заместитель

главы администрации

Уватского муниципального района

(Распоряжение № 1014-р от 16 сентября 2019 г.)

Приложение

к распоряжению администрации

Уватского муниципального района

от 16.09.2019 № 1014-р

Границы проектируемой территории (документации по планировке территории), предназначенный для размещения объекта: «Дорога автомобильная с усовершенствованным облегченным или переходным типом дорожного покрытия», площадь производственная с покрытиями, линия электропередачи воздушная, кабельная всех классов напряжения, фонарь»



Масштаб 1:11 000

Условные обозначения:

1 - зона планируемого размещения объекта

10 сентября 2019 года на 83-м году жизни скоропостижно скончался удивительный человек, замечательный педагог, Отличник народного просвещения РФ

Константин Александрович Медведев

Константин Александрович Медведев родился 8 сентября 1937 года в деревне Самаркиной Шандарского (Ивановского) сельского совета Уватского района Тюменской области.

Детство было военным, трудным. Рано остался без родителей, поэтому приходилось помогать дедушке вести домашнее хозяйство.

Успешно окончив Ивановскую семилетнюю и Уватскую среднюю школу, в 1955 году поступил в Тобольский государственный педагогический институт на физико-математический факультет.

За добросовестное отношение к труду, успешное обучение и активное участие в работе комсомольской организации института награжден почетными грамотами учебного заведения и Почетным листом ГК ВЛКСМ.

После окончания педагогического института в 1960 году направлен учителем физики в Демьянскую среднюю школу Уватского района, где проработал 30 лет.

В Константине Александровиче как педагоге привлекали высокую эрудицию, доверие к ученику, умение дать стоящий совет. Его ученики показывали высокие знания физики на выпускных и вступительных экзаменах, а из вузов в школу часто приходили благодарственные письма в его адрес за качественную подготовку школьников.

В 70-е годы Медведев Константин Александрович работал в должности директора Демьянской средней школы. Будучи руководителем, стремился к тому, чтобы школа стала центром трудового воспитания молодежи, формировала ее активную жизненную позицию и высокую нравственность.

В течение всей трудовой деятельности Константин Александрович вел активную общественную работу в школе, на селе: неоднократно избирался председателем местного комитета профсоюза, долгие годы был лектором и пропагандистом общества «Знание», вел активную работу, будучи депутатом Исполкома Демьянского сельского совета.

За что бы он ни брался, какую бы работу ни выполнял, его всегда отличали исключительное трудолюбие, высокая организованность и исполнительность, скромность и внимание к окружающим.

За свой кропотливый труд Медведев Константин Александрович награжден Почетной грамотой Уватского РК профсоюза работников просвещения, Уватской районной организацией общества «Знание», Уватского РК КПСС, в честь 70-летия Великой Октябрьской социалистической революции - Почетной грамотой ЦК КПСС, в честь празднования 70-летия Уватского района за большой личный вклад в его развитие - Почетной грамотой администрации Уватского района. За успехи в воспитании и обучении подрастающего поколения он награжден почетными грамотами района и облно, значком «Отличник народного просвещения».

В память коллег, выпускников школы, родных и близких, односельчан Константин Александрович останется человеком высоких душевых и эстетических качеств.

Администрация Демьянской средней школы, педагогический коллектив, обслуживающий персонал, ветераны педагогического труда выражают глубокие соболезнования родным и близким в связи с кончиной уважаемого коллеги.

Скорбим вместе с вами.

Выражаем искреннее соболезнование жене и сыну, всем родным, близким по поводу преждевременной смерти

Медведева Константина Александровича

Глубоко сопереживаем, скорбим вместе с вами и разделяем горечь невосполнимой утраты.

Н.А. Копылова, Л.Ю. Шишкина, В.Н. Кобелева, И.П. Захарова, Н.П. Пуртова, В.Н. Бражникова, Г.Ф. Шишкина.

**Место
для вашей
рекламы.
Тел.: 8 (34561)
2-80-67.**

**ВОДОПРОВОД
прокол
навигатором.
Телефон:
8-950-488-32-62.**

Информация для населения

Вниманию руководителей сельскохозяйственных, строительных, монтажных и других предприятий, организаций и населения!

Демьянское линейное производственное управление магистральных газопроводов (далее - ЛПУМГ) ООО «Газпром трансгаз Сургут» предупреждает, что по территории Уватского района проложен стальной магистральный газопровод «Комсомольское - Сургут - Челябинск» (I нитка), «Уренгой - Челябинск» (II нитка) с рабочим давлением природного газа - 7,4 МПа, диаметром 1420 мм, газопроводы-отводы в районе реки Нельм - 416 км (ж/д), в районе разъездов Светлана - 370 км (ж/д), Чумбулат - 353 км (ж/д), подводные переходы через р. Демьянка, р. Вия. Трасса газопровода обозначена на местности опознавательными знаками. Охранная зона установлена в пределах 25 метров от оси газопровода с каждой стороны.

Согласно «Правилам охраны магистральных трубопроводов», утвержденным Министерством топлива и энергетики РФ и постановлением Госгортехнадзора России от 22.04.1992 № 9, в охранных зонах газопроводов **запрещается** производить всякого рода действия, способные нарушить нормальную эксплуатацию газопроводов, либо привести к их повреждению, в частности:

- перемещать, засыпать и ломать опознавательные и сигнальные знаки, контрольно-измерительные пункты;

- открывать люки, калитки и двери необслуживаемых усилительных пунктов кабельной связи, ограждений узлов линейной арматуры, станций катодной и дренажной защиты, линейных и смотровых колодцев и других линейных устройств, открывать и закрывать краны и задвижки, отключать или включать средства связи, энергоснабжения и телемеханики газопроводов;

- устраивать всякого рода свалки, выливать растворы кислот, солей и щелочей;

- разрушать берегоукрепительные сооружения, водопропускные устройства, земляные и иные сооружения (устройства), предохраняющие газопроводы от разрушения, а прилегающую территорию и окружающую местность от аварийного транспортируемой продукции;

- бросать якоря, проходить с отмытыми якорями, цепями, лотами, волокушами и трапами, производить дноуглубительные и землечерпалевые работы;

- разводить огонь и размещать какие-либо открытые или закрытые источники огня.

В зонах минимальных расстояний газопроводов и КС (ближе 700 метров от трубопровода) без письменного разрешения предприятия, эксплуатирующего газопроводы, **запрещается**:

- возводить любые постройки и сооружения;

- высаживать деревья и кустарники всех видов, складировать корма, удобрения, материалы, сено и солому, располагать новозяи, содержать скот, выделять рыбопромысловые участки, производить добывчу рыбы, а также водных животных и растений, устраивать водопои, производить колку и заготовку льда;

- сооружать проезды и переезды через трассы газопроводов, устраивать стоянки автомобильного транспорта, тракторов и механизмов, размещать сады и огороды;

- производить мелиоративные земляные работы, сооружать оросительные и осушительные системы;

- производить всякого рода открытые и подземные, горные, строительные, монтажные и взрывные работы, планировку грунта;

- производить геологосъемочные, геологоразведочные, поисковые, геодезические и другие изыскательские работы, связанные с устройством скважин, шурфов и взятием проб грунта (кроме почвенных образцов).

Демьянское ЛПУМГ предупреждает о недопустимости проникновения граждан на энергетические объекты магистрального газопровода. Вдоль трассовая ЛЭП и электроустановки находятся под высоким, опасным для жизни напряжением. Несанкционированное проникновение на объекты магистрального газопровода может привести к несчастным случаям.

За нарушение «Правил охраны магистральных трубопроводов» предусмотрена ответственность в соответствии с законодательством Российской Федерации.

Администрация Демьянского ЛПУМГ ООО «Газпром трансгаз Сургут» просит руководителей организаций, предприятий и населения не оставаться равнодушными и оказывать содействие в предупреждении и пресечении краж на объектах магистрального газопровода.

Для согласования работ в охранной зоне, сведения о нарушениях «Правил охраны магистральных газопроводов», хищении материальных средств обращаться в Демьянское ЛПУМГ по адресу: Уватский р-н, ст. Демьянка, Демьянское ЛПУ

Телефоны: 8 (3452) 49-29-61 (круглосуточно), диспетчер КС-7;

8 (3452) 49-29-77 (круглосуточно), коммутатор КС-7;

8 (34561) 25-98-12 (круглосуточно), коммутатор КС-7;

Рабочие номера (выход через коммутатор КС-7):

40-214 (круглосуточно), диспетчер КС-7;

40-211 (с 8:00 до 17:00), главный инженер КС-7;

40-221 (с 8:00 до 17:00), начальник ЛЭС.

19, 20 сентября в РДК с. Уват

состоится выставка-продажа (г. Пермь).

Ветровки, куртки (муж., жен.) от 1 000 р.,

пуховики от 2 500 р.,

обувь от 700 р.,

ночнушки по 200 р.,

халаты, пижамы х/б от 400 р.,

трико от 200 р., джинсы от 700 р.,

футболки от 200 р.,

колготки от 100 р.,

носки от 25 р.

Скидки до 50 %

Ждем вас с 10:00 до 20:00 час.



Издатель - Автономная некоммерческая организация "Информационно-издательский центр "Уватские известия".

Адрес редакции и издателя: 626170, Тюменская область, с. Уват, ул. Иртышская, 19.

Точка зрения авторов может не совпадать с позицией редакции.

Ответственность за содержание объявлений несет рекламодатели.

Номер набран и сверстан в издательском отделе Автономной некоммерческой организации "Информационно-издательский центр "Уватские известия".

Отпечатано в АО «Тюменский издательский дом». Адрес: 625031, г. Тюмень, ул. Шишкова, 6.

Заказ 2326. Тираж 1326. Объем 1 печ. лист.

Номер подписан в 11.00 16.09.2019 г. (по графику - 11.00).

Поздравляем!



Пусть будет
поменьше морщинок
Вокруг твоих
радостных глаз,
Совсем не бывает
слезинок
Или необдуманных фраз!
Побольше здоровья,
родная,
Заботы, тепла
близких рук,
Мы любим тебя, дорогая,
Ведь ты -
понимающий друг!
**С любовью дети,
внуки, правнуки.**

Кадастровым инженером: Калашниковым Ф.В., номер регистрации в ГРКИ 38132 (почтовый адрес: 625000, Тюменская область, г. Тюмень, ул. Максима Горького, д. 3/2, кв. 52, (ООО «Земстройкадастр», 626170, Тюменская обл., Уватский р-н, с. Уват, пр-т Надежды, д. 9, офис 4, тел.: 8-929-269-86-85, e-mail: zsk72@list.ru), в отношении земельного участка с кадастровым номером 72:18:0901002:217, расположенного: Тюменская область, Уватский р-н, пос. Тура, ул. Молодежная, 36/2, выполняются кадастровые работы по уточнению местоположения границ земельного участка. Заказчиком кадастровых работ является Маргарита Михайловна Медведева (почтовый адрес: 626191, Тюменская область, Уватский район, пос. Тура, ул. Молодежная, д. 36, кв. 2). Собрание заинтересованных лиц по поводу согласования местоположения границ состоится по адресу: 626170, Тюменская обл., Уватский р-н, с. Уват, пр-т Надежды, д. 9, офис 4, ООО «ЗемСтройКадастр». Возражения по проекту межевого плана и требования о проведении согласования местоположения границ земельного участка на местности принимаются с 19.09.2019 по 21.10.2019 по адресу: Тюменская обл., Уватский р-н, Уват с, Надежды пр-т, д. 9, офис 4, ООО «ЗемСтройКадастр». Смежные земельные участки, с правообладателями которых требуется согласовать местоположение границы: Тюменская обл., Уватский р-н, пос. Тура, ул. Харьковская, 11/2 (КН 72:18:0901002:214). При проведении согласования местоположения границ при себе необходимо иметь документы удостоверяющие личность, а также документы о правах на земельный участок.

МАУ ДО «Детско-юношеская спортивная школа Уватского муниципального района»
объявляет набор обучающихся на 2019/2020 учебный год

Биатлон - принимаются дети с 9 лет;
Хоккей - принимаются дети с 9 лет;
Футбол - принимаются дети с 8 лет;
Лыжные гонки - принимаются дети с 9 лет;
Легкая атлетика - принимаются дети с 9 лет;
Греко-римская борьба - принимаются дети с 10 лет;
Настольный теннис - принимаются дети с 7 лет;
Спортивно-оздоровительная группа - с 7 лет.

Прием и зачисление поступающих, а также их индивидуальный отбор осуществляются приемной комиссией с 25 августа по 25 сентября 2019 г.

Справки по телефону: 2-24-87.



Бурение скважин. Гарантия 2 года,
опыт работы 11 лет.
Тел.: 8-922-483-91-26.

Объявления

Продам металлопрофиль, швеллер, столбики заборные. Тел.: 8-919-930-13-27.

Продам буран. Тел.: 8-950-485-37-75.

Требуется сотрудник в офис страховой компании. Тел.: 8-999-343-76-18.